


PLANTA DE LOCAÇÃO
ESCALA 1/250

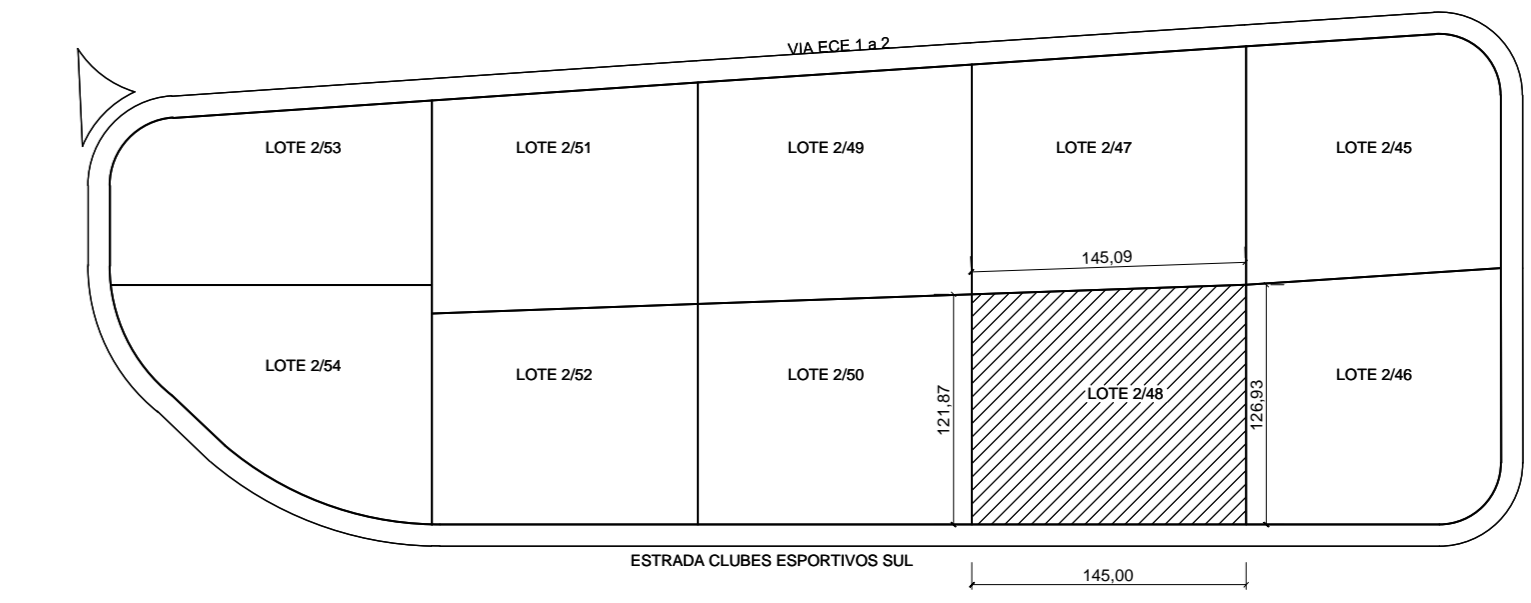

PLANTA DE SITUAÇÃO
ESCALA

- LEGENDA
- GRAMADO
 - ELEMENTO INTERTRAVADO
 - PISO GRAMA
 - CALÇADA

| | |
|------------------|------------------------------------|
| SETOR | SETOR DE CLUBES ESPORTIVOS SUL |
| ENDEREÇO | SCES - TRECHO 02 - LOTE 48 |
| PROPRIETÁRIO | CARLOS PEDRO DAL COL E OUTROS |
| AUTOR DO PROJETO | CARLOS PEDRO DAL COL - CREA 5054/D |
| RESP. TÉCNICO | O MESMO |

PROJ. _____
 A. PROJ. _____
 R. TEC. _____

| | | |
|-------------|------------------------------|-------------|
| BRASILIA | ARQUITETURA | FOLHA |
| ARQ. | PLANTA DE SITUAÇÃO E LOCAÇÃO | 1/5 |
| MAIO/2005 | ESCALA INDICADAS | DESENHO: LA |
| | | VISTO: |