




CORTE A - A  
ESCALA: 1-100

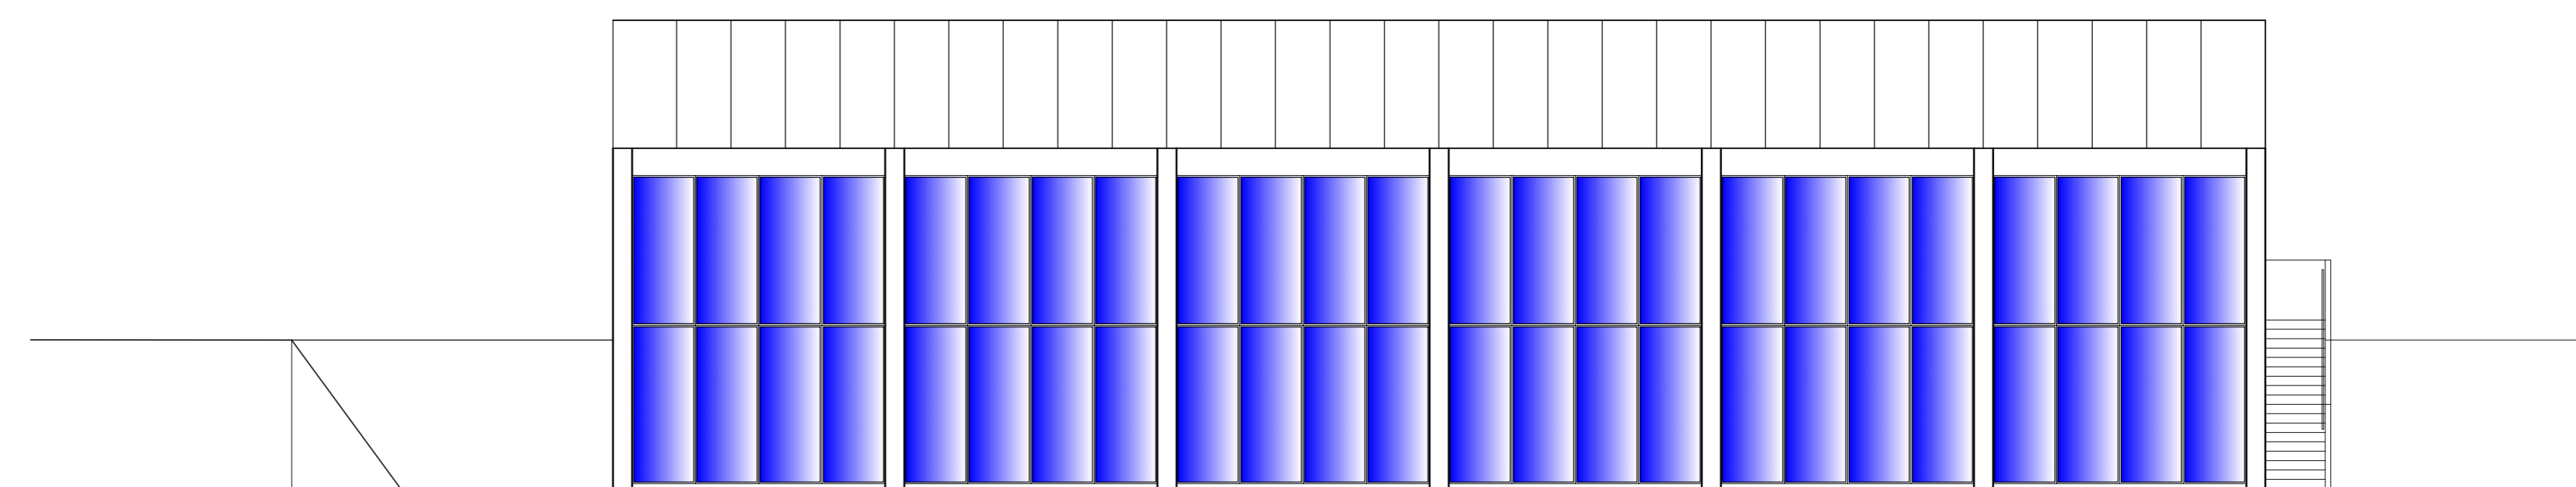

FACHADA - D  
ESCALA: 1-100

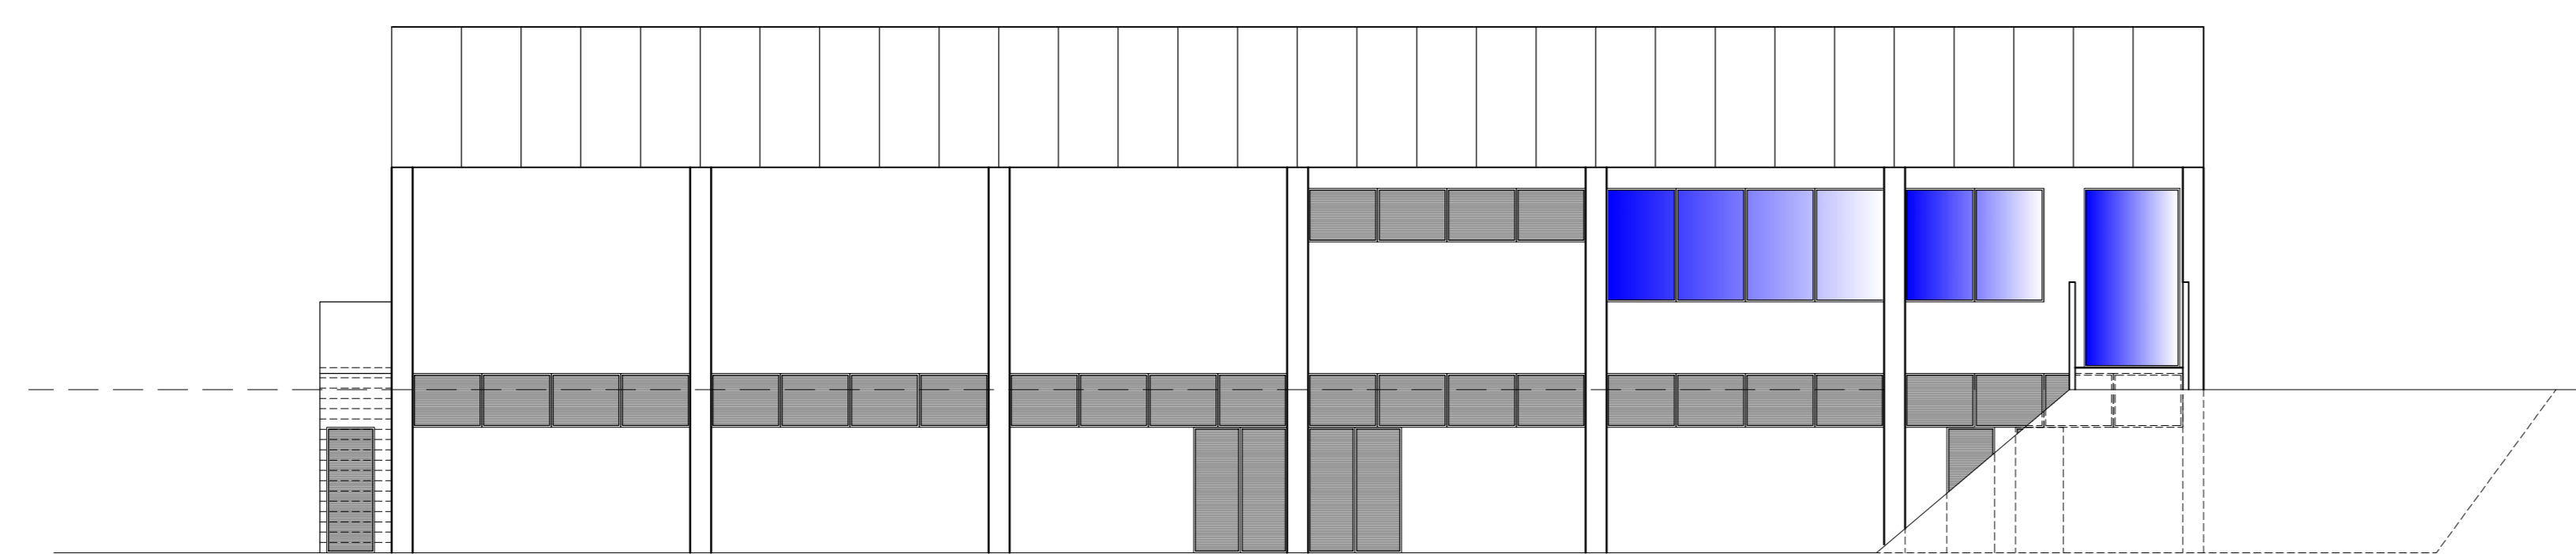

FACHADA - B  
ESCALA: 1-100

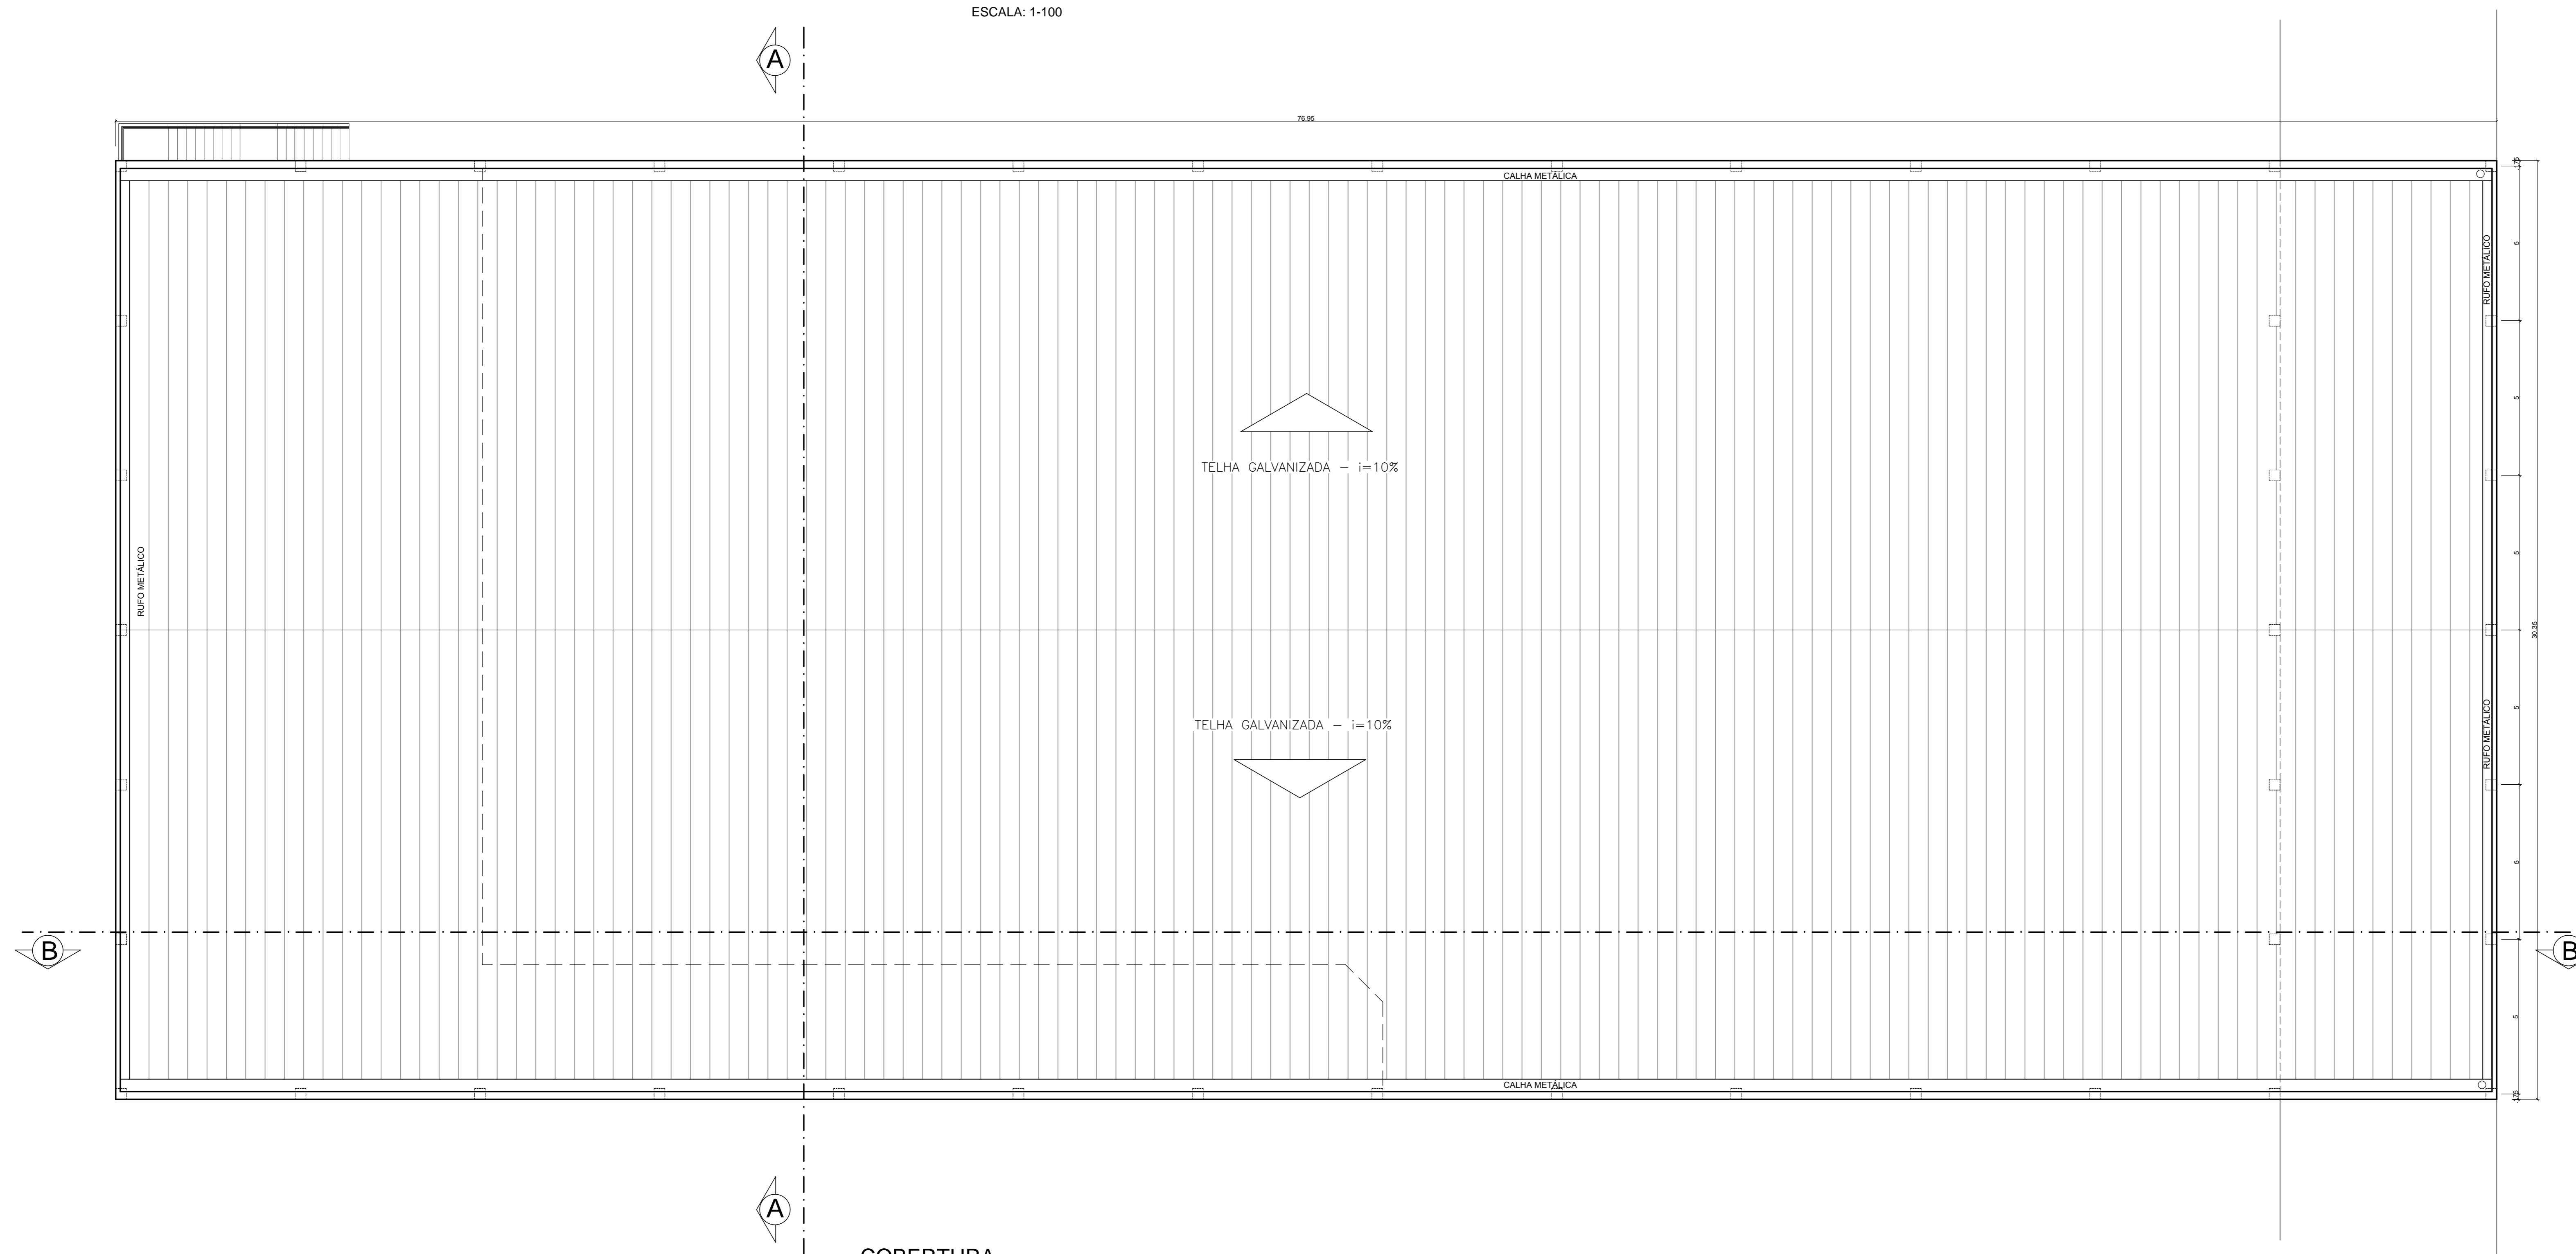

COBERTURA  
ESCALA: 1-100

SETOR	SETOR DE CLUBES ESPORTIVOS SUL
ENDEREÇO	SCES - TRECHO 02 - LOTE 48
PROPRIETÁRIO	CARLOS PEDRO DAL COL E OUTROS
AUTOR DO PROJETO	CARLOS PEDRO DAL COL - CREA 5054/D
RESP. TÉCNICO	O MESMO

PROP. \_\_\_\_\_  
A. PROJ. \_\_\_\_\_  
R. TEC. \_\_\_\_\_

BRASILIA	ARQUITETURA - SALÃO DE EVENTOS	FOLHA
<b>ARQ.</b>	COBERTURA, FACHADAS B e D, CORTE AA	<b>4/5</b>
SETEMBRO/2012	ESCALA INDICADAS	DESENHO: LA
		VISTO:

IMPRESSÃO: 1/100